


RDC

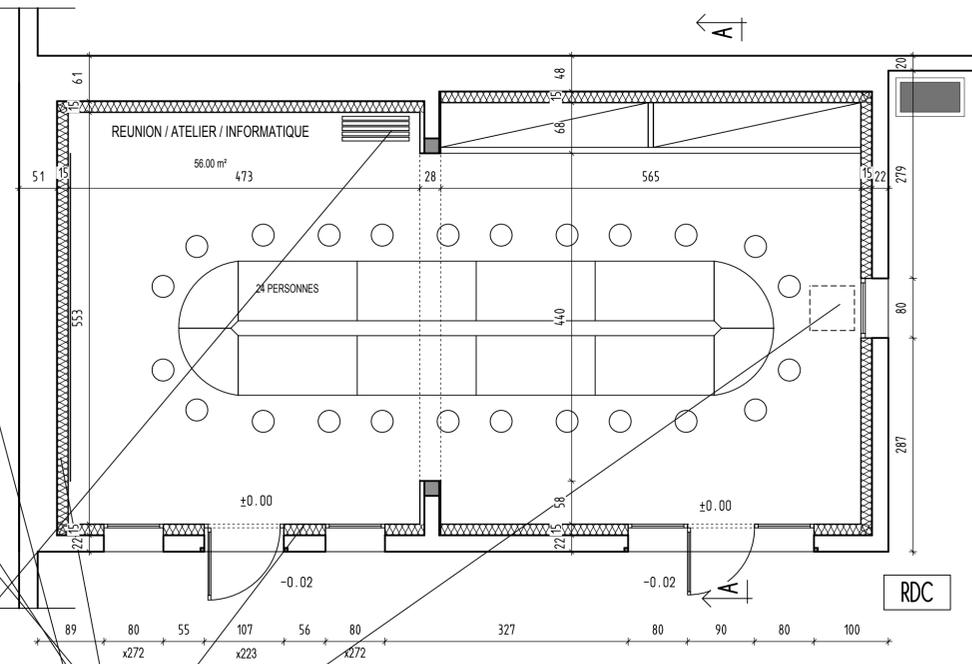


RDC


- TRAPPE ACCES VMC 60x60
- PLACARDS COULISSANTS
- BOULAGES A REALISER
- PLAFOND + LV 300mm
- GROUPE VMC
- MENUISERIE + V. ROULANT
- MUR MOBILE AVEC PORTE
- GROUPE CLIMATISATION
- SORTIE VMC




NORD OUEST

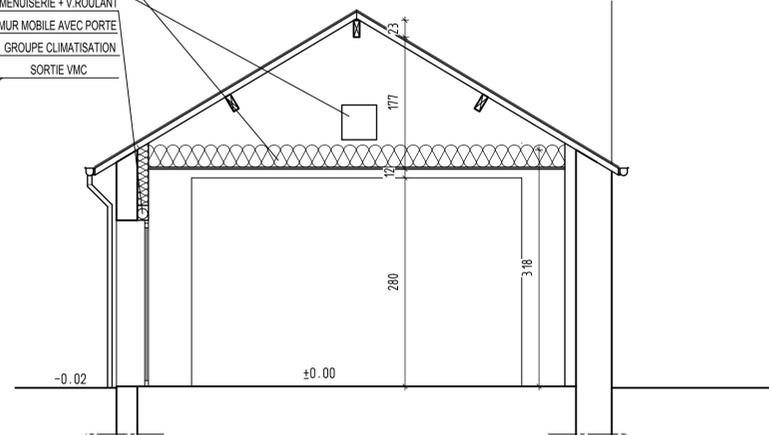

COUPE AA

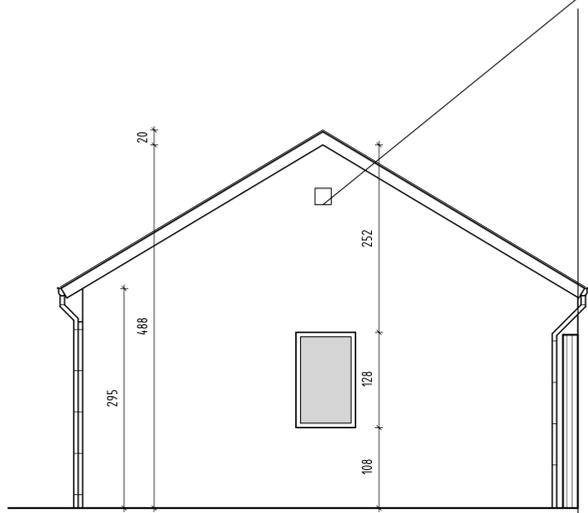

NORD EST

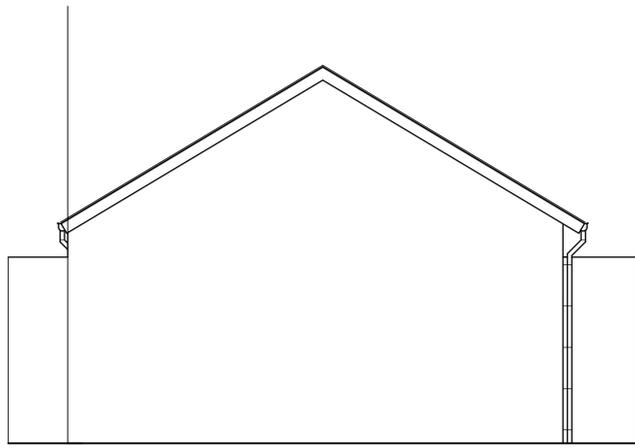

SUD OUEST

548-16

MISSION LOCALE de BOURGES
5 rue de SERAUCOURT
18000 BOURGES
REHABILITATION DE 2 BATIMENTS

DCE 09

BATIMENT "ANNEXE"
ETAT PROJETE

Date : Juillet 2016 Echelle: 1/50ème

Modifié :



Atelier GAUCHERY-RADIGUE

Atelier GAUCHERY RADIGUE Architectes D.P.L.G.
"Le Caméléon", Rue Jean-François CHAMPOLLION, Parc COMITEC, 18000 BOURGES
N°Ordre Architectes régional: S 971, National: S 3118, Siret 400 819 389 00026
Tel: 02 48 20 02 54 Fax: 02 48 20 56 06 e-mail: gauchery-radigue@wanadoo.fr

Maitre d'ouvrage Maitre d'oeuvre