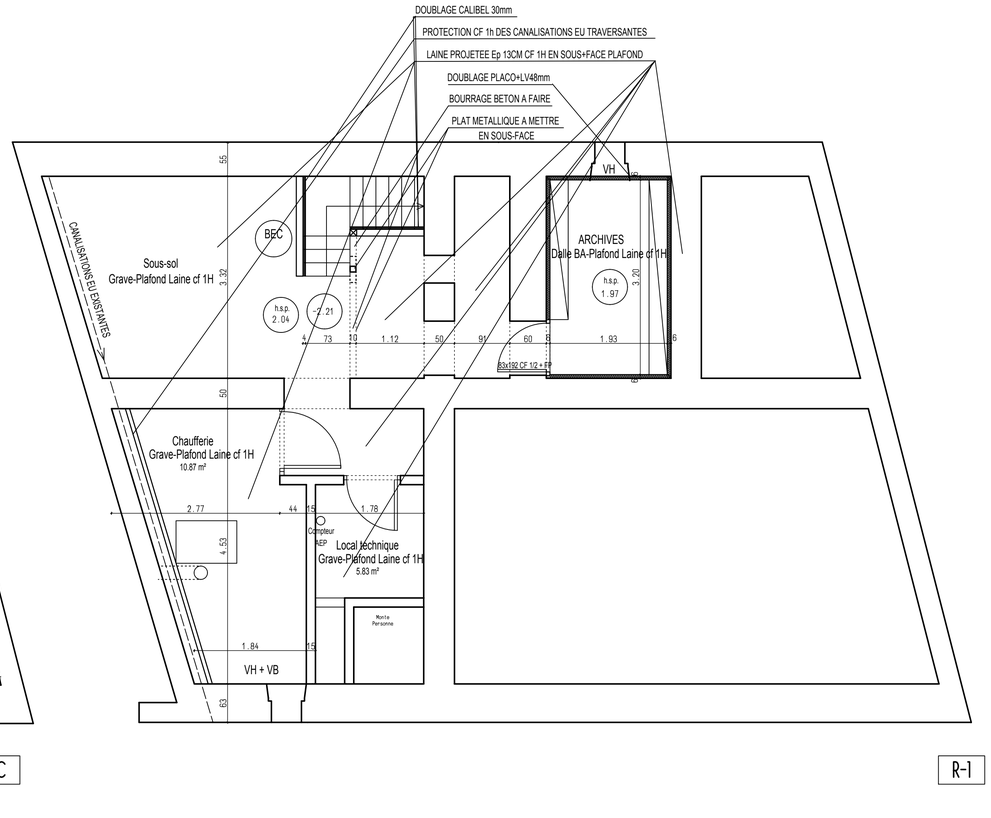

548-16	MISSION LOCALE de BOURGES 5 rue de SERAUCOURT 18000 BOURGES REHABILITATION DE 2 BATIMENTS
DCE 06	R-1 / RDC ETAT PROJETE

Date : Juillet 2016		Echelle:1/50ème	
Modifié :			

Atelier GAUCHERY RADIGUE Architectes D.P.L.G.
"Le Caméléon". Rue Jean-François CHAMPOLLION. Parc COMITEC.18000 BOURGES
N°Ordre Architectes régional: S 971. National: S 3118. Siret 400 819 389 00026
Tel: 02 48 20 02 54 Fax: 02 48 20 56 06 e-mail: gauchery-radigue@wanadoo.fr

Maître d'ouvrage

Maître d'oeuvre